


Ef byggingaraðili verður var við málskekkjur skal hann tilkynna það EFLU án tafar til úrskurðar.

- ✕ Járnteinn
- △ Hæðatala
- △ Tékkmæling
- Hæll
- ◻ Nagli
- ⊕ Skrúfa

Hnitaskrá

Nr.	X	Y
1	376966,21	424709,38
2	376962,17	424711,36
3	376958,85	424704,75
4	376952,93	424685,51
5	376931,90	424560,67
6	376976,89	424570,04

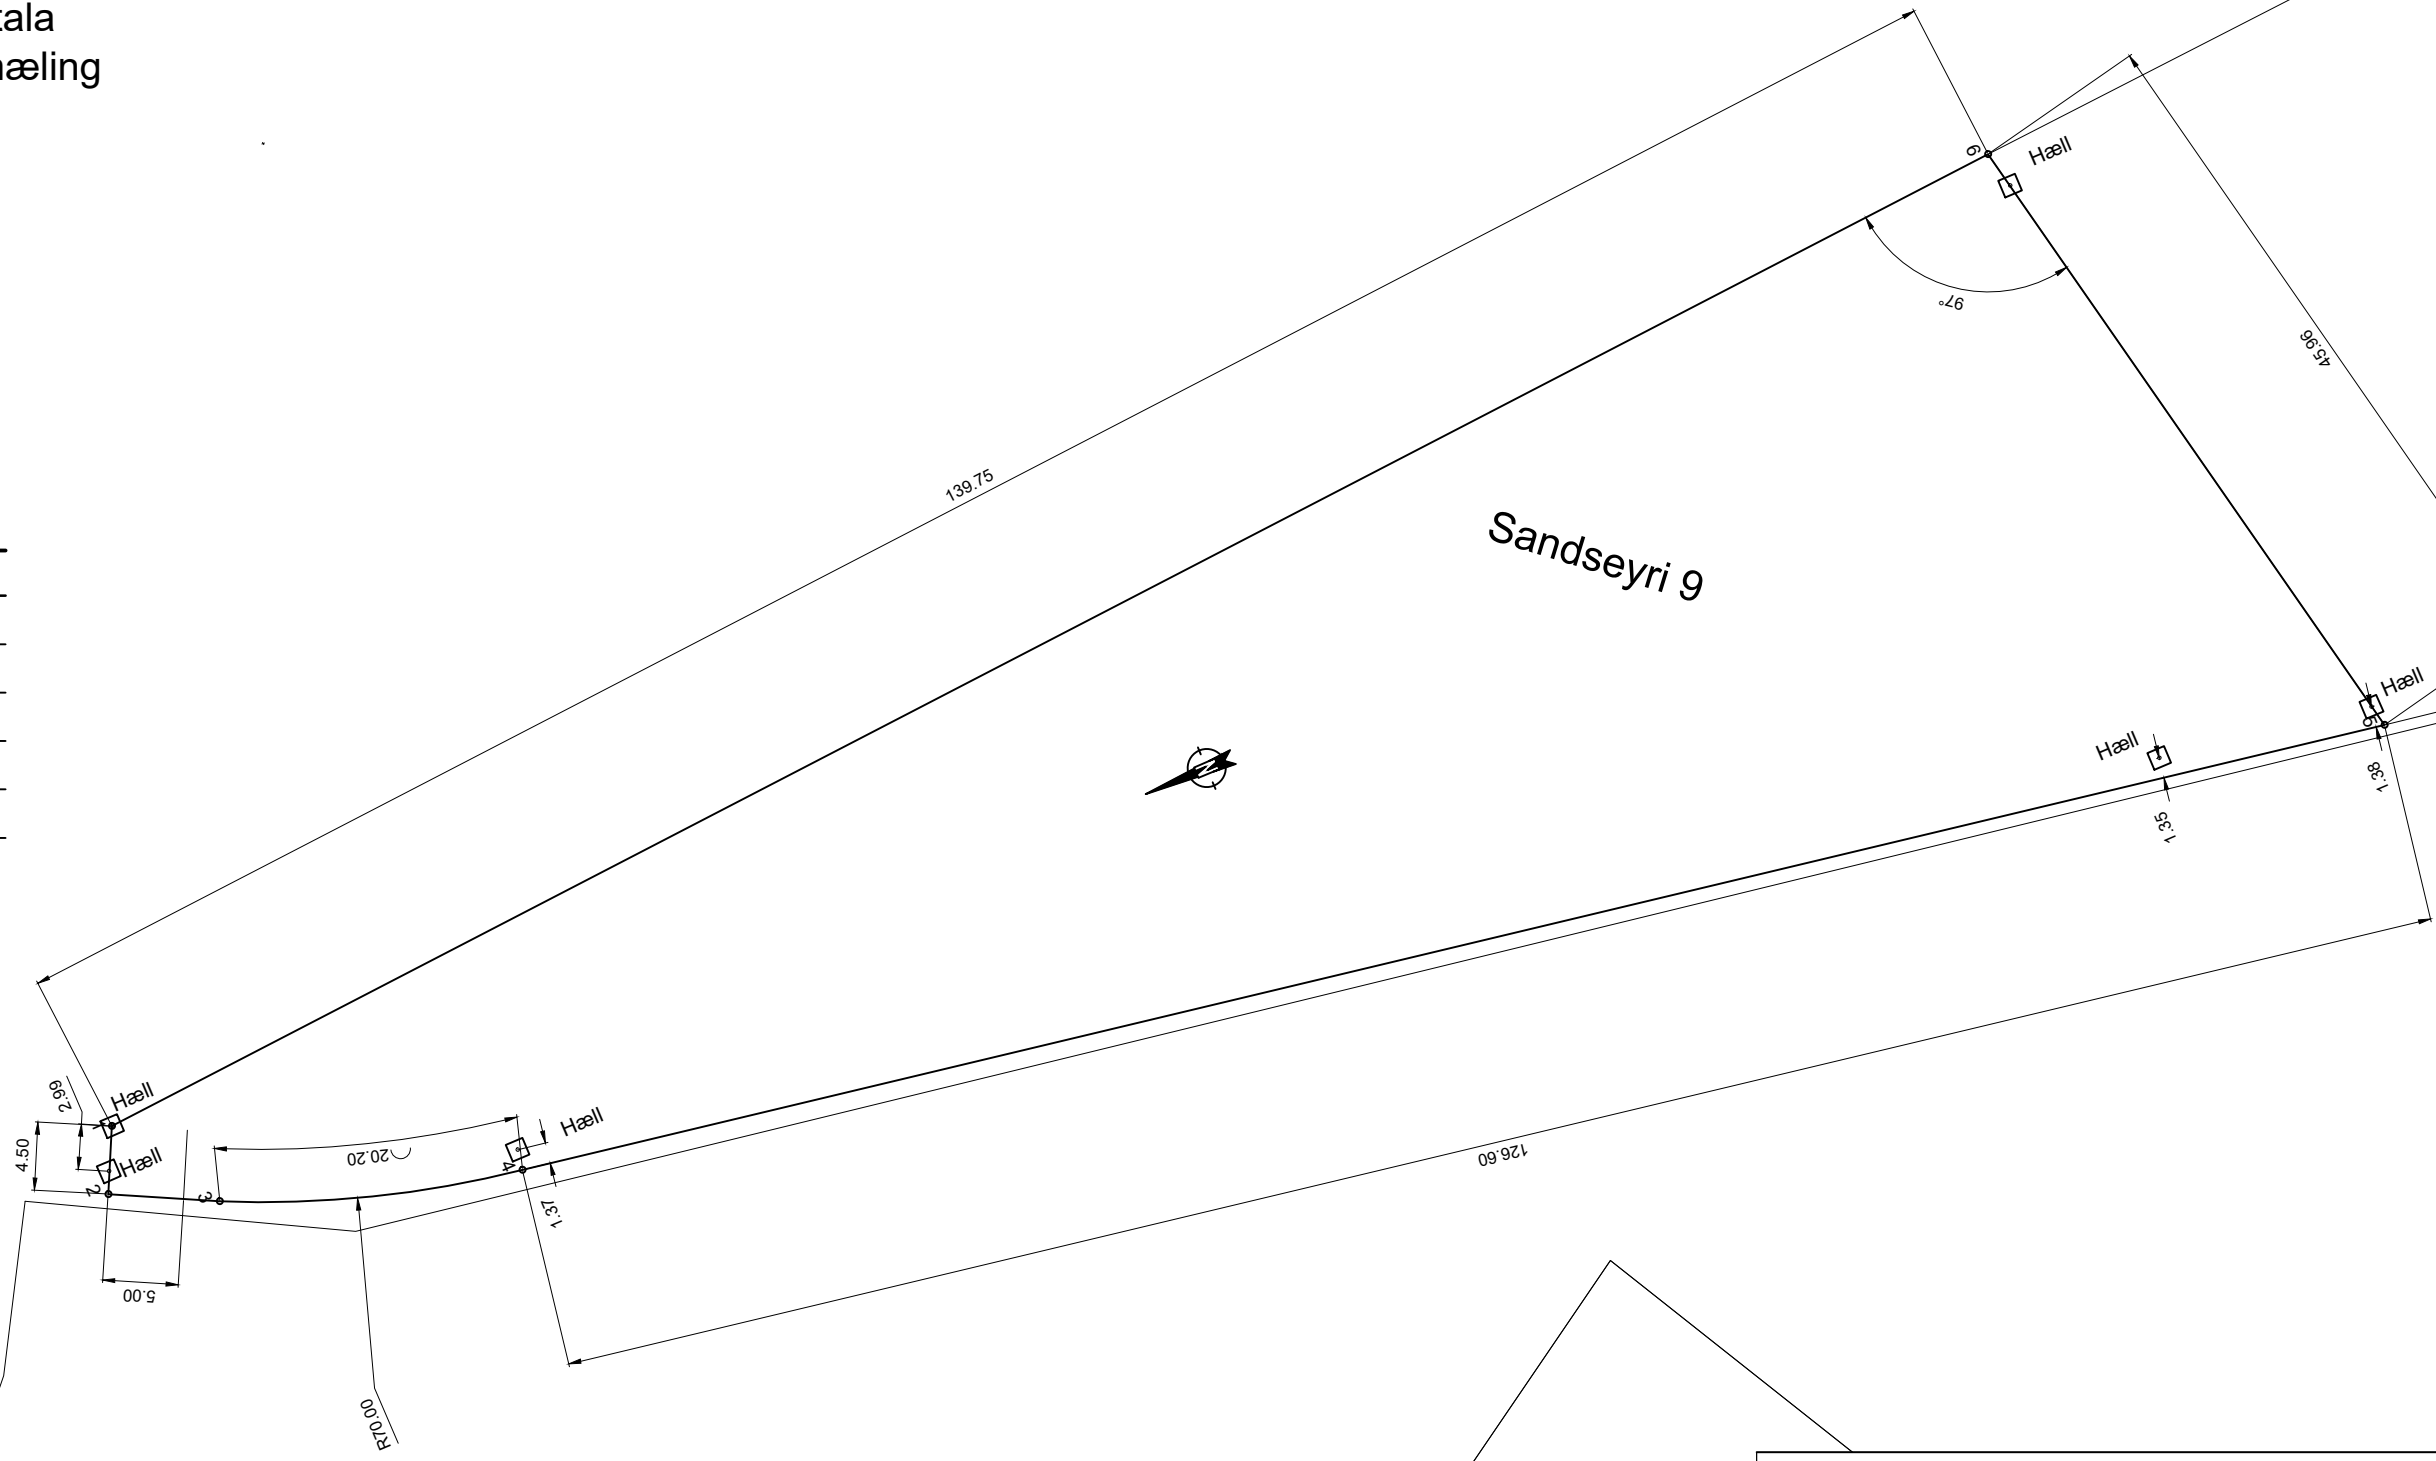

www.efla.is
sími 412-6000

Götuheiti: Sandseyri 9		
Staðgr:	Kvarði: 1:500	
Beiðni móttekin:	Blaðstærð A3	
Tékkmæling pöntuð:	Reiknað af:	
Útsett af: HH	16.9.2024	
Tékkmælt af:		
Yfirfarið af:		