


Hnitaskrá		
Nr.	X	Y
2	366471.62	425256.70
3	366426.17	425283.28
4	366472.33	425375.53
5	366520.66	425354.28
6	373998.94	425413.36

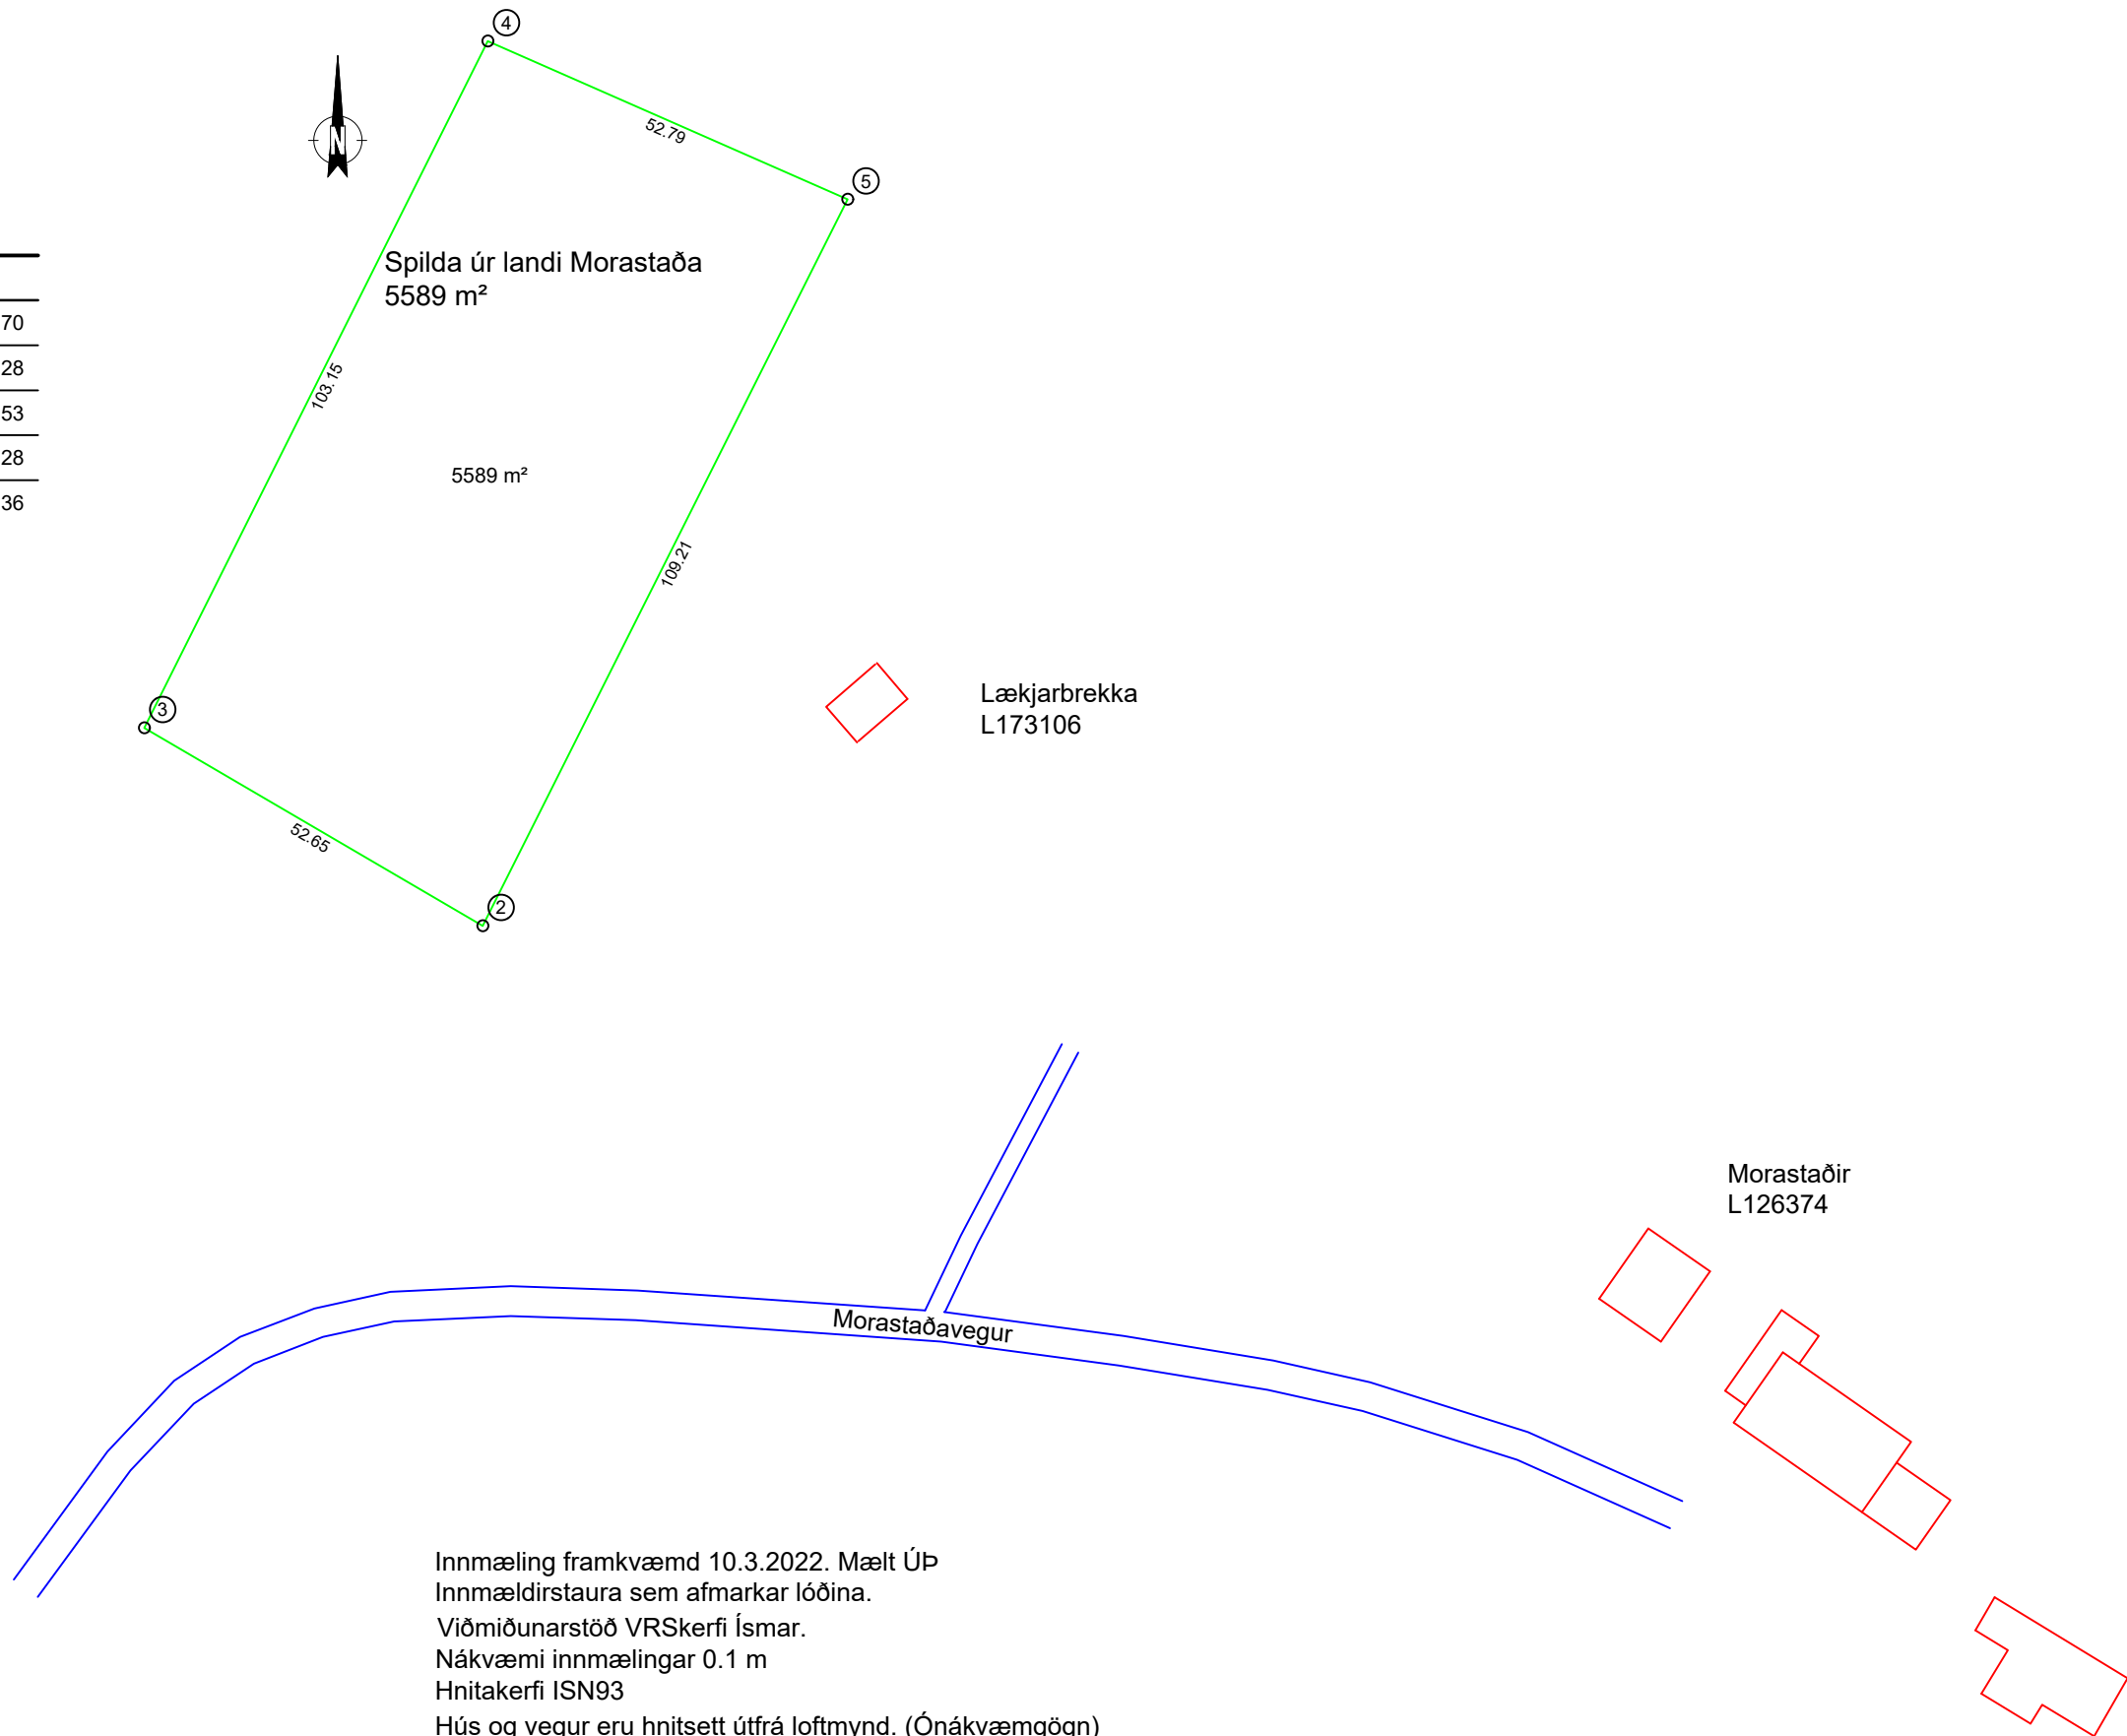

Innmæling framkvæmd 10.3.2022. Mælt ÚÞ
 Innmældirstaura sem afmarkar lóðina.
 Viðmiðunarstöð VRSkerfi Ísmar.
 Nákvæmi innmælingar 0.1 m
 Hnitakerfi ISN93
 Hús og vegur eru hnitsett út frá loftmynd. (Ónákvæmgögn)

ÚTS. DAGS.	ÚTGAFUFERILL	HANNAÐ	TEKNI.	YFIRÞ.	VERKNUMER	HANNAÐ	TEKNI.	DAGS.	MÁLKVAFI	BLADSTÆRI	Morastaðir Spilda	TEKNIKA NÖMUR
###	###	###	###	###	###	###	###	13.4.2022	###	###	Morastaðir	###
###	###	###	###	###	###	###	###	10.3.2022	###	###	Morastaðir	###
###	###	###	###	###	###	###	###	###	###	###	###	###
###	###	###	###	###	###	###	###	13.4.2022	1:1000	A3	###	###
###	###	###	###	###	###	###	###	###	###	###	###	###