Staðsetning deiliskipulagðra lóða í landi Þúfukots L126494

Afmörkun skv. öðrum stofnuðum lóðum

Sveitarfélagið
Kjósarhreppur

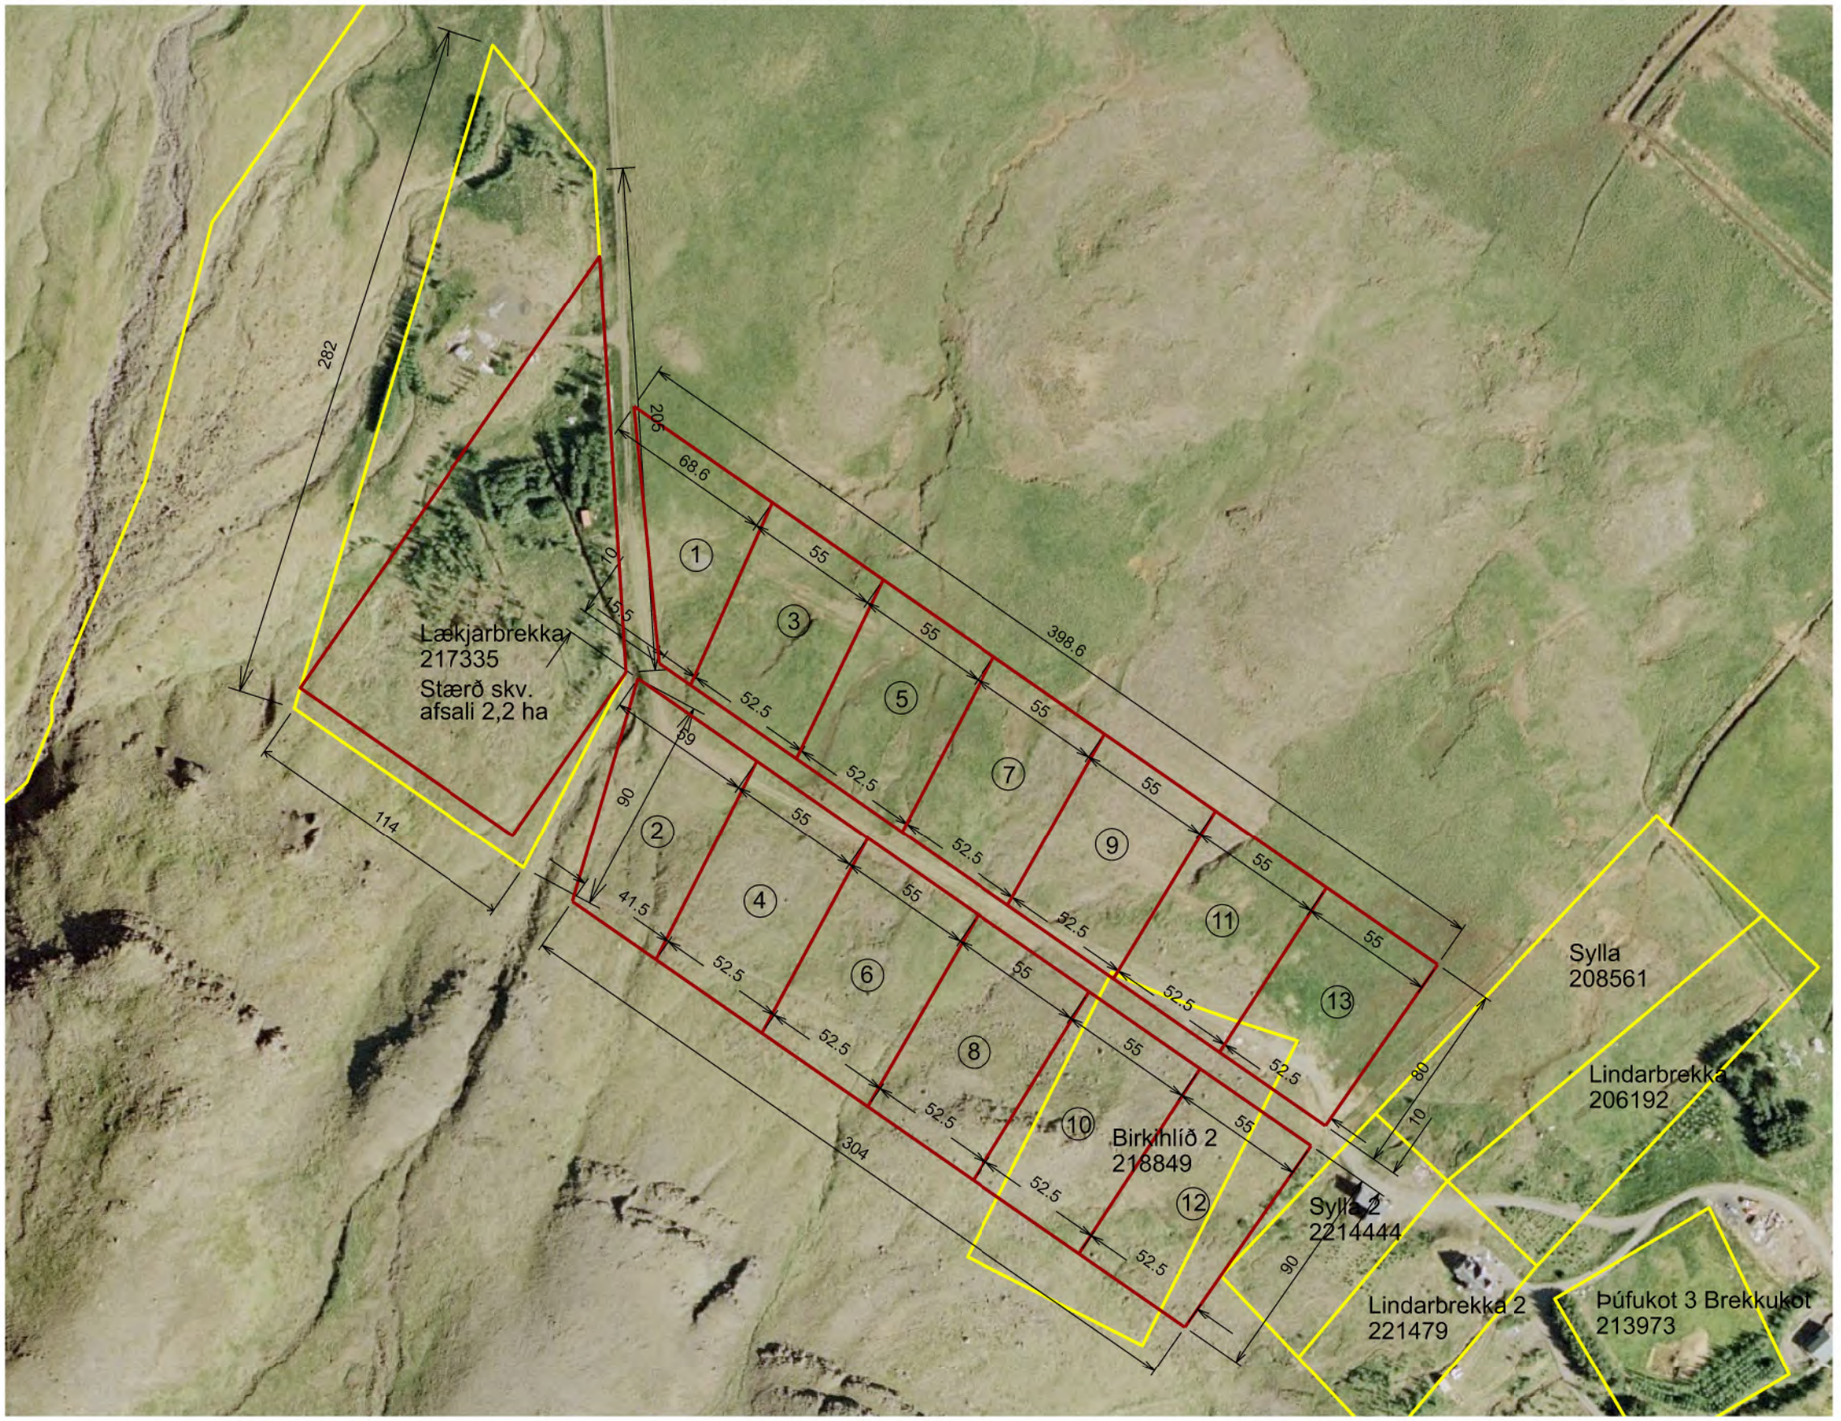

YFIRLITSMYND 1:2.500

N

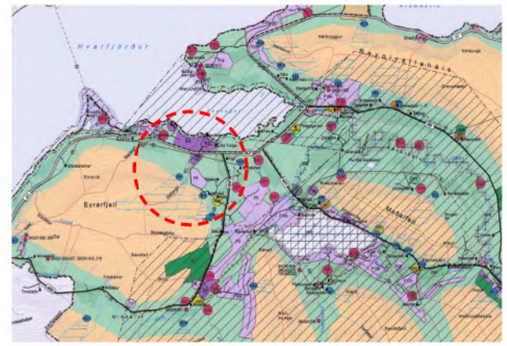

AÐALSKIPULAG KJÓSARHREPPS 2017-2029

Lóðamörk skv. deiliskipulagi

Önnur jarða- og lóðamörk

⑫ Lóðanúmer

EFLA

Þúfukot í Kjósarhreppi
Staðsetning deiliskipulagðra lóða
Yfirlitsmynd

VERK:	BLAÐSTÆRÐ:	UNNIÐ:	RÝNT:
4804-004	A3	AB	---
MÆLIKVARÐI:	DAGS:	DAGS.BREYT:	
1:2.500	30.12.2020	---	
SAMÞYKKT:	Í vinnslu		