Flekkudalur

Nýjar íbúðarlóðir - DRÖG

Kjós

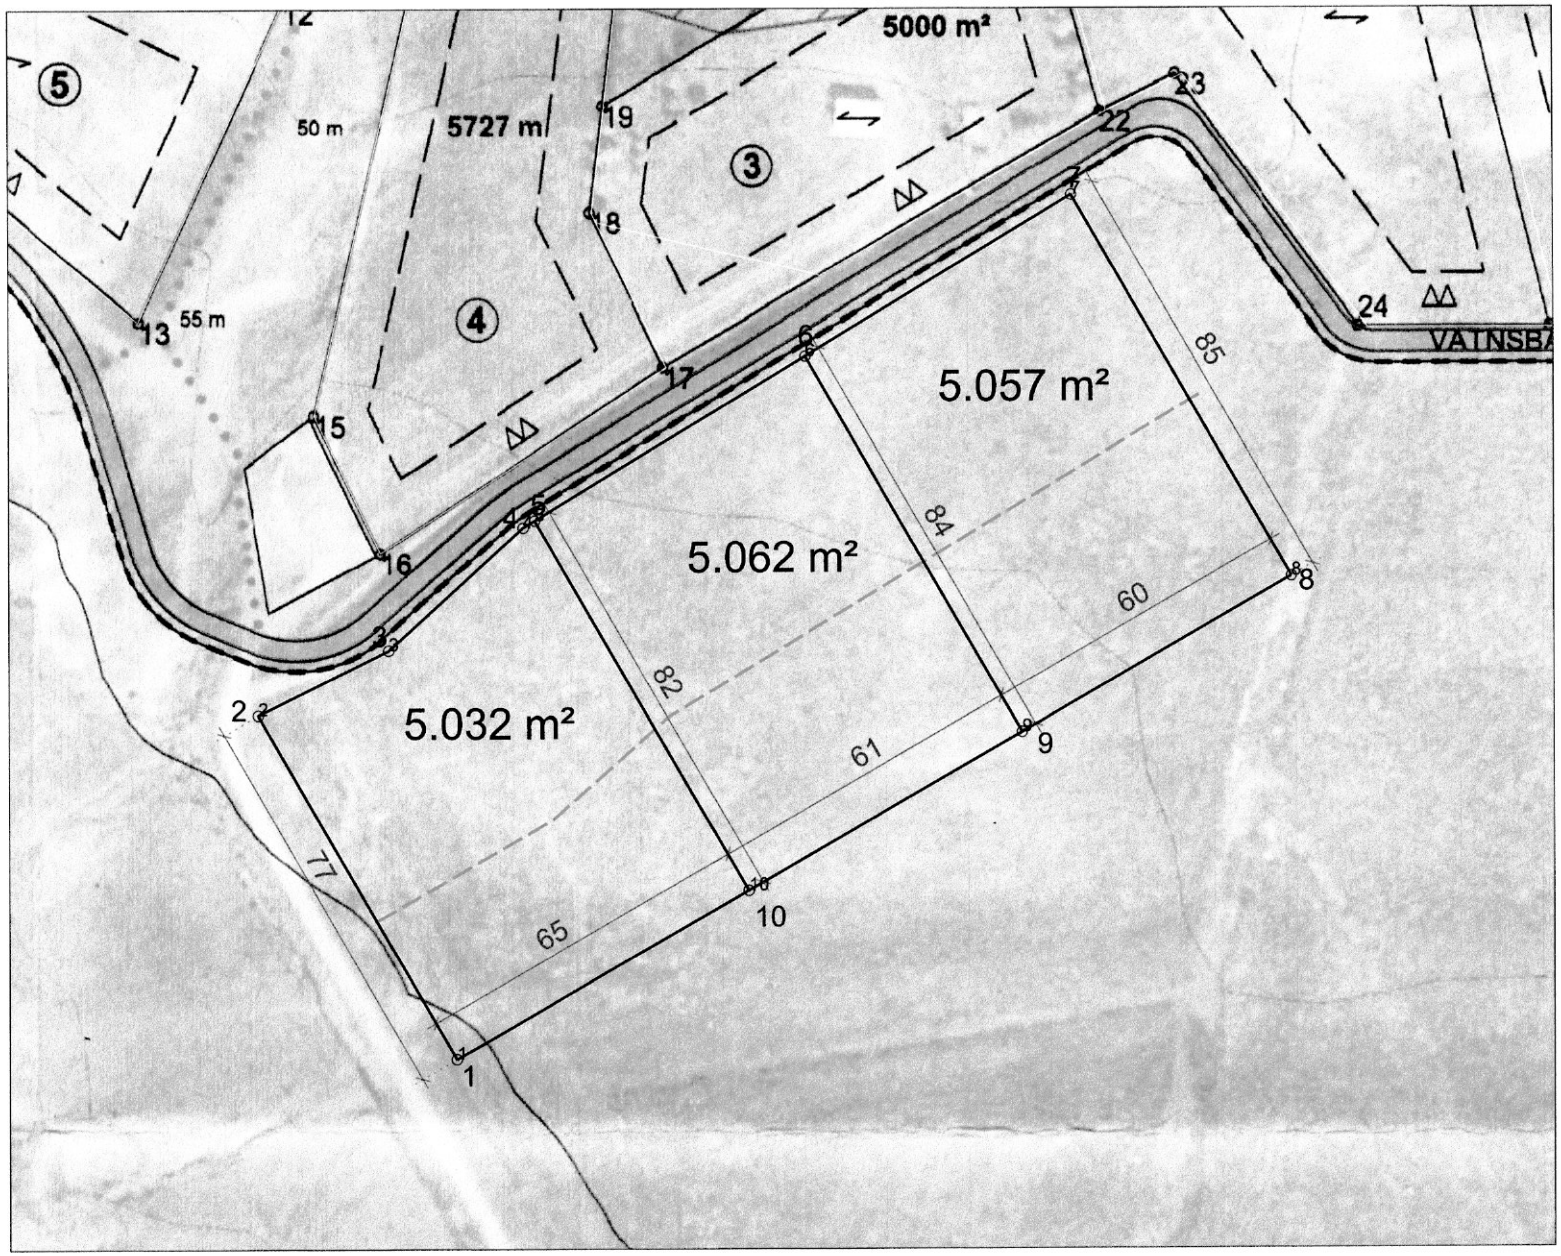

YFIRLITSUPPDRÁTTUR 1:1.000

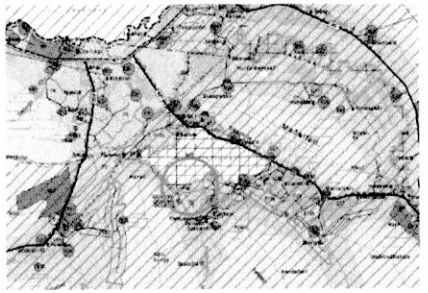

AÐALSKIPULAG KJÓSAHREPPS 2017-2029

Skýringar

Tillaga að lóðamörkum

50 m frá vegi

Hnitaskrá

	X	Y
1	373808.74	424926.64
2	373770.56	424992.97
3	373795.82	425005.44
4	373821.74	425029.05
5	373824.00	425030.42
6	373876.22	425061.98
7	373927.58	425093.03
8	373969.94	425019.42
9	373917.94	424989.50
10	373865.07	424959.06

EFLA

Flekkudalur
Nýjar íbúðarlóðir
DRÖG

VERK:	BLAÐSTÆRÐ:	UNNIÐ:	RÝNT:
100524	A3	AB	---
MÆLIKVARÐI:	DAGS:	DAGS.BREYT:	
1:1.000	30.08.2022	---	
SAMÞYKKT:	DRÖG		